
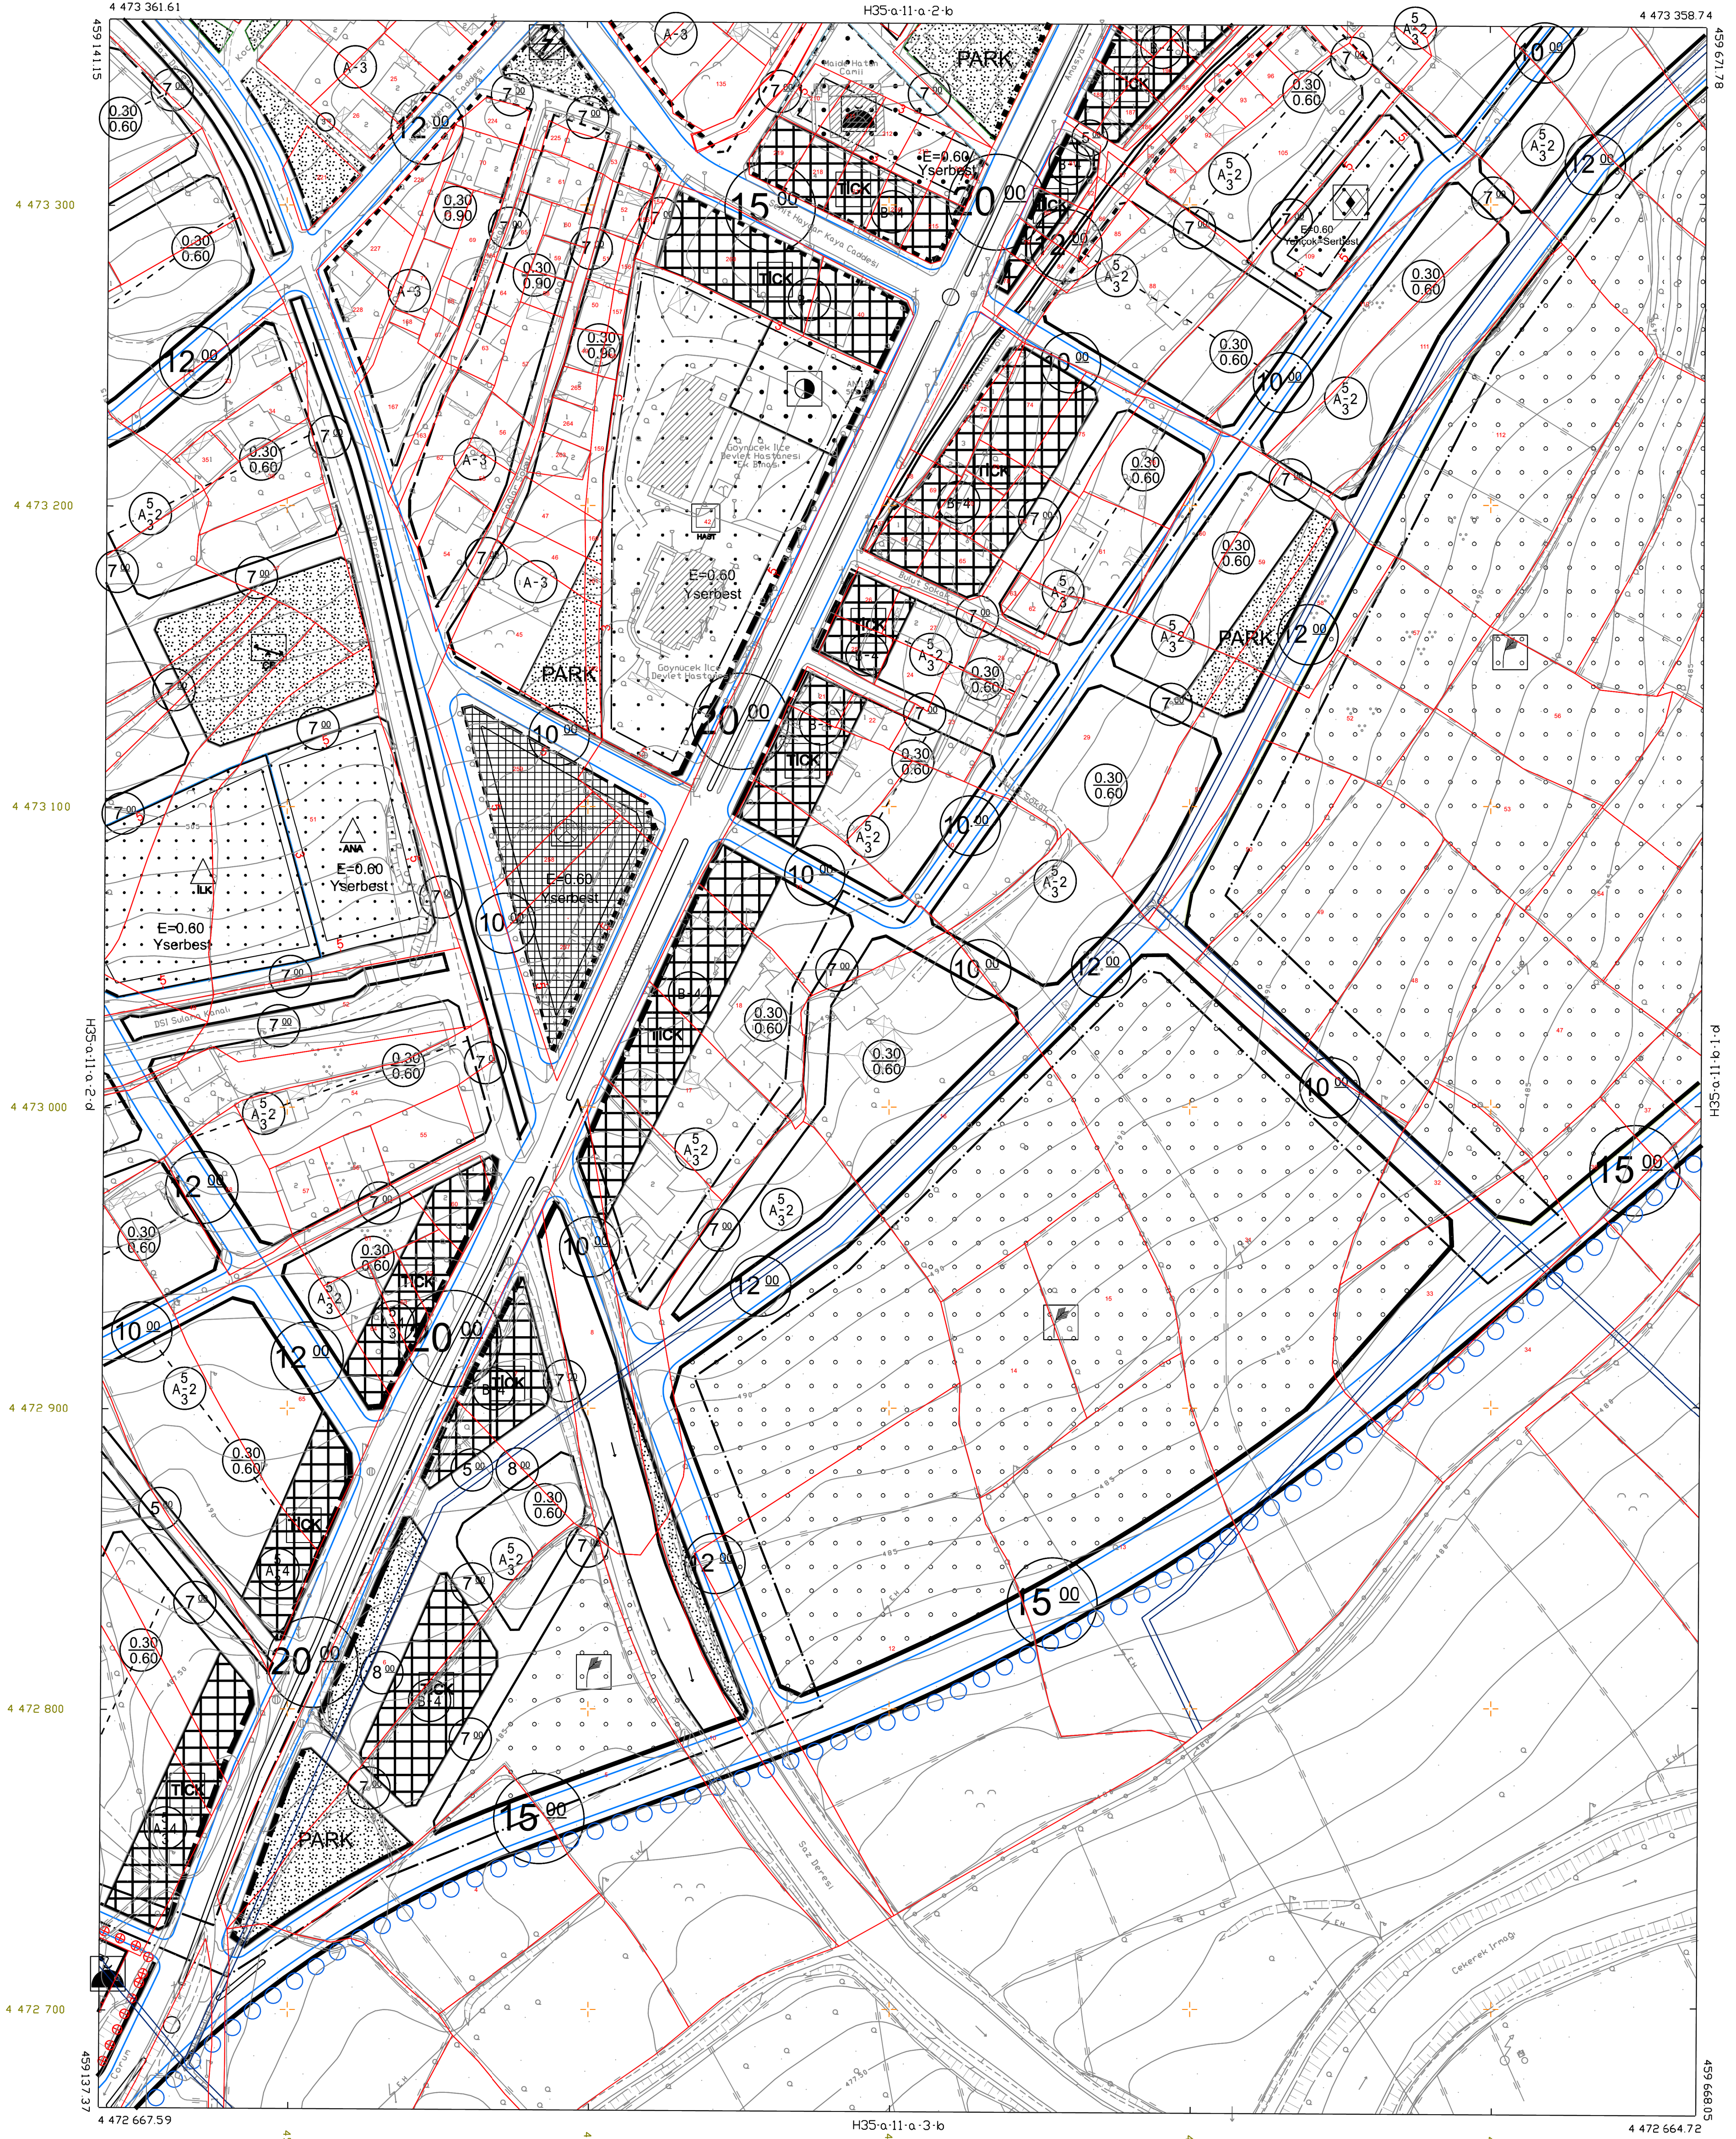


# GÖYNUCEK

(AMASYA)

H35-a-11-a-2-c

H35-a-11-a-2-b

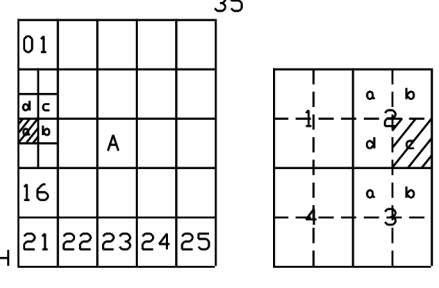

1/1000

	UYGULAMA İMAR PLANI DEĞİŞİKLİĞİ ONAMA SINIRI
	KONUT ALANLARI
	PARK ALANI
	ARAÇ YOLLARI
	SOSYAL TESİS ALANI
	TARIMSAL NİTELİĞİ KORUNACAK ALAN
	YAYA AĞIRLIKLIL YOLLAR

### PLAN NOTU

İMAR PLANI DEĞİŞİKLİĞİ ÜZERİNDE BELİRTİLMİYEN BÜTÜN HUSUSLARDA 3194 SAYILI İMAR KANUNU VE İLGİLİ YÖNETMELİK HÜKÜMLERİ İLE GÖYNUCEK BELEDİYESİ UYGULAMA İMAR PLANI, PLAN NOTLARI GEÇERLİ OLACAKTIR.