


GÖYNUCEK  
(AMASYA)  
H35-a-11-a-2-d

H35-a-11-a-2-a

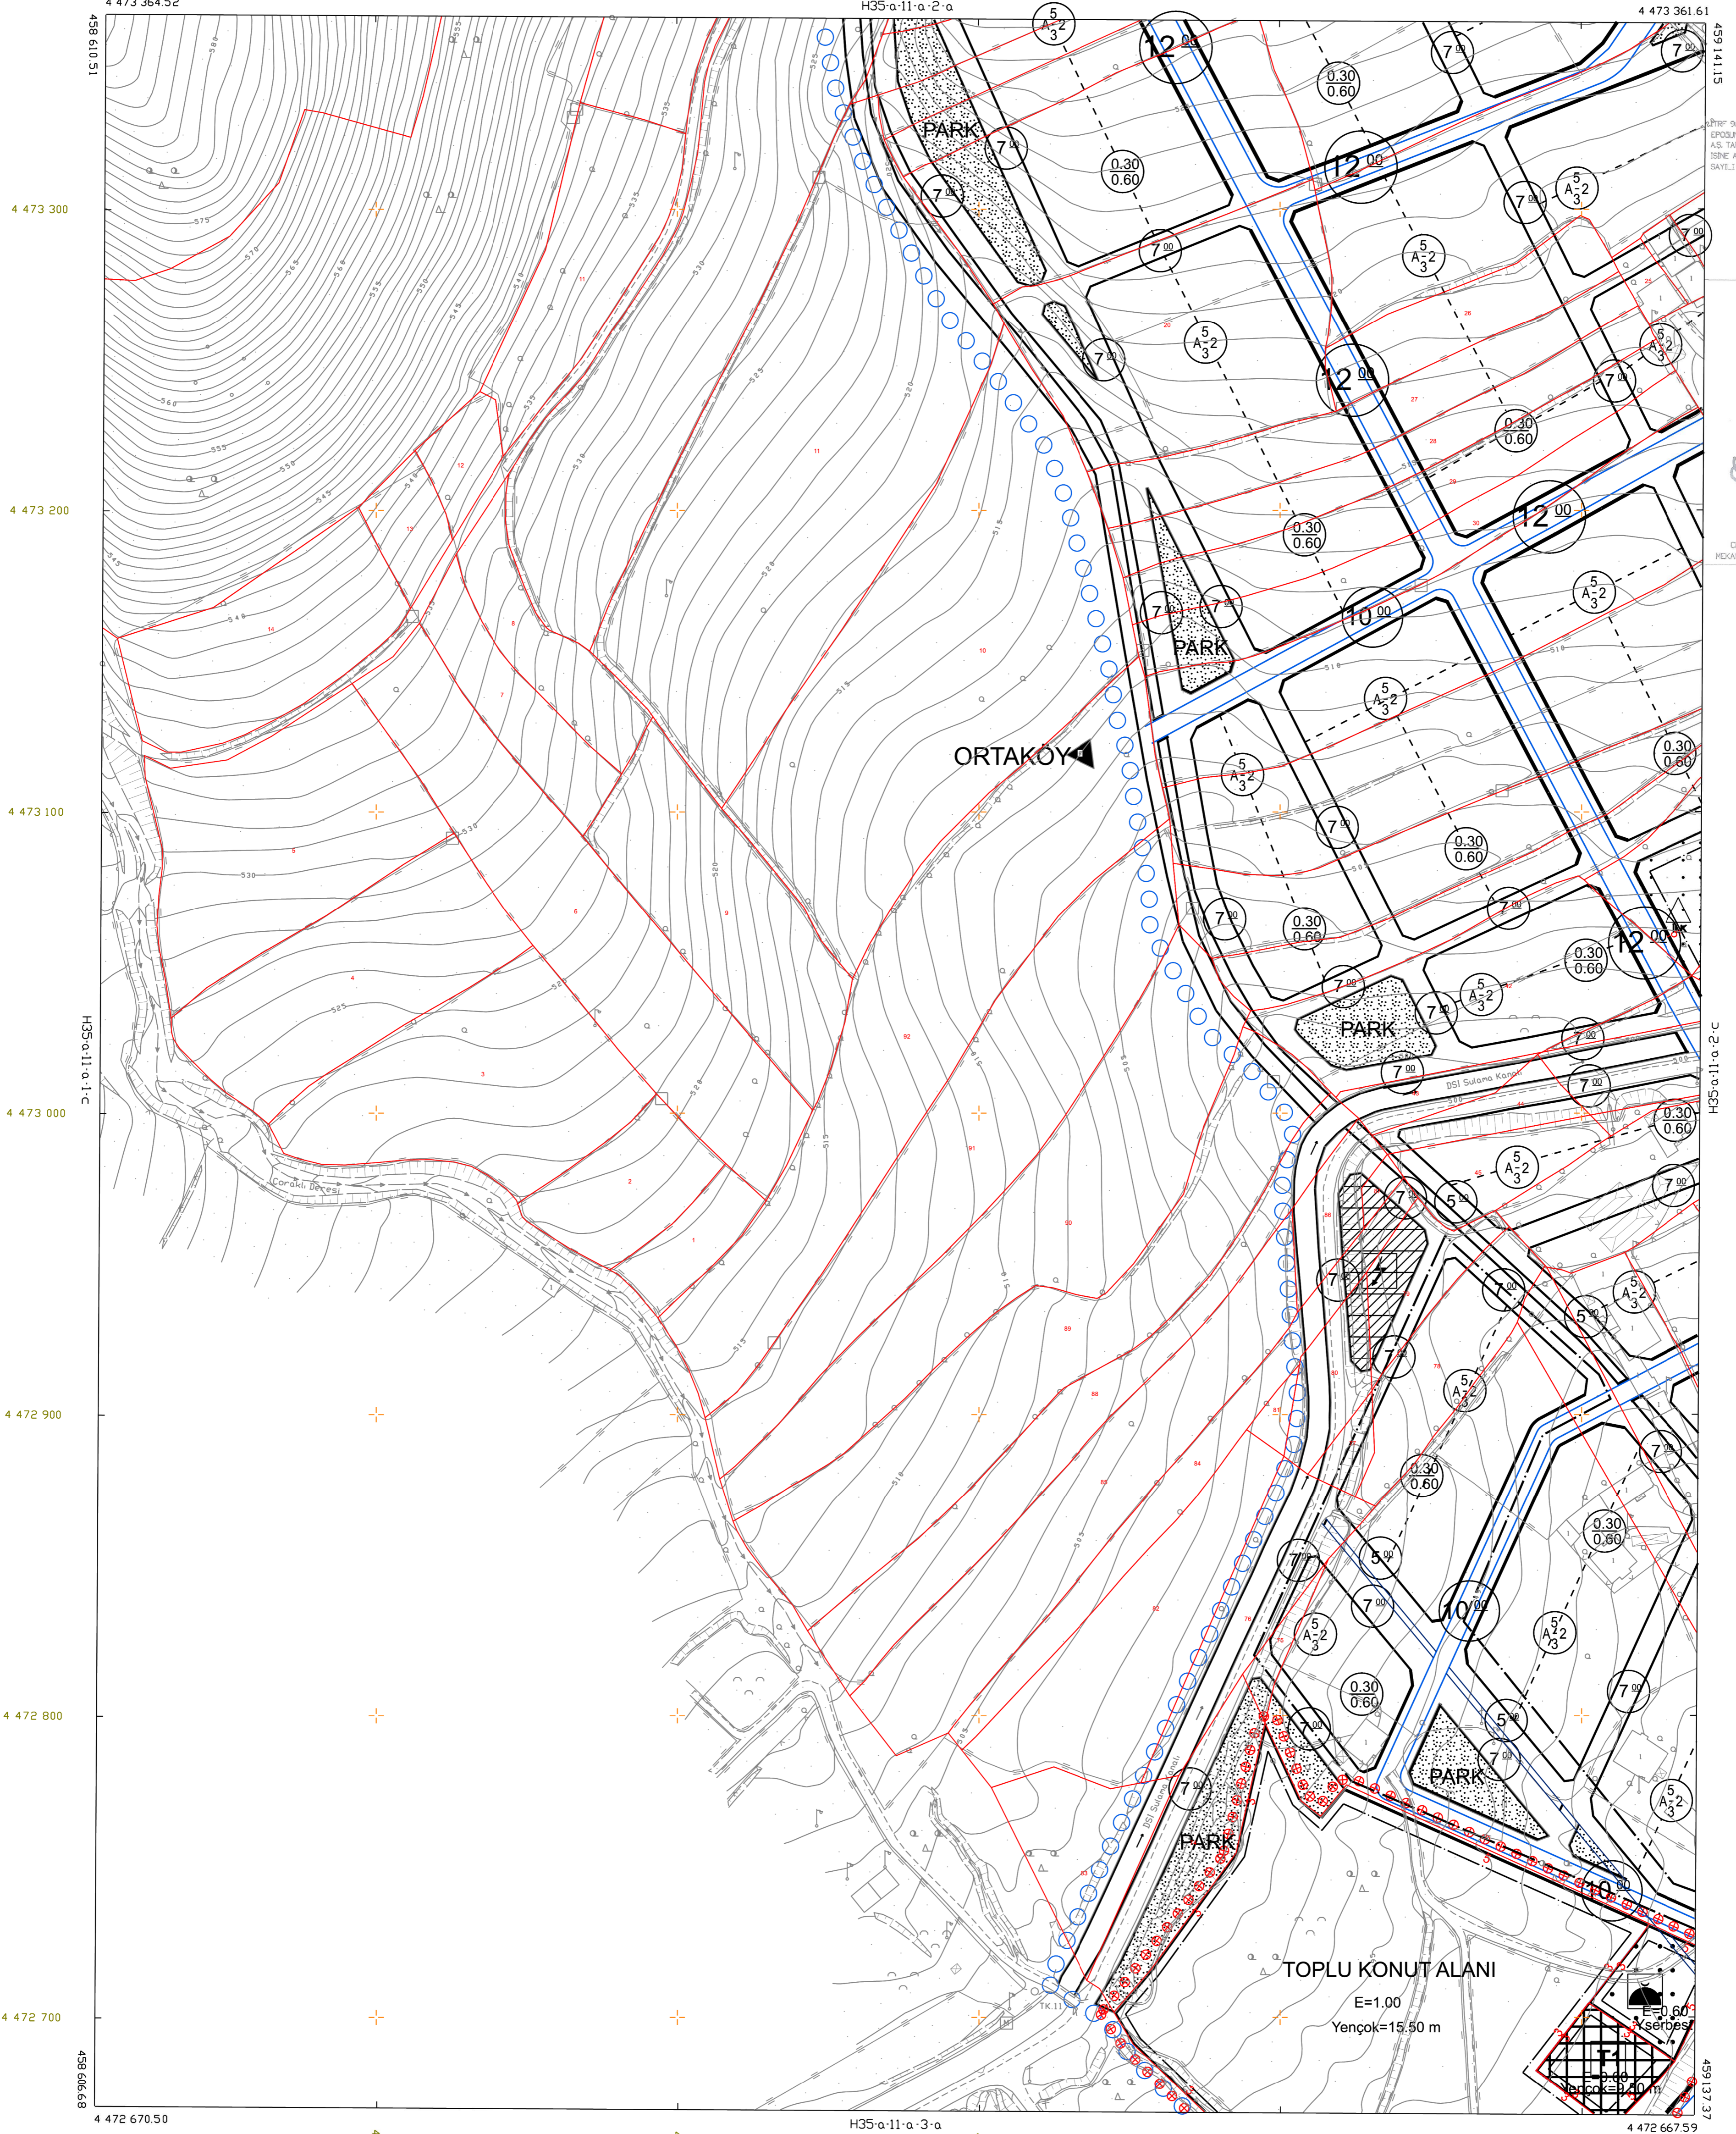

PROJE 96 KOORDINAT SİSTEMİNDE VE 20050 EPOZİTİON ÜZERLERİ MÜHÜRÜSÜ VE TÜRTİCİSİ AS. TARAFINDAN YAPILAN GÖYNUCEK/AMASYA İZİNE AYRILARAK ALTIYI HAKKINDA HARİTA 544 SAYILI 19/10/2007 TARİHLİ KARARLA İZİNE ALINMIŞTIR.



ÇEVRE VE ŞEHİRCİLİK BAKANLIĞI  
MÜHÜRÜSÜ PLANLAMA GENEL MÜDÜRLÜĞÜ

PAFTA EKİM 2015 TARİHİNDE ÇEKİLEN HAVA FOTOĞRAF-  
LARINDAN FOTOGRAFETRİK YÖNTEMLE ÜRETİLMİŞ OLUP,  
BİNALAR ÇATI SINIRLARINDAN ÇİZİLMİŞTİR.

1/1000

MÜTEAHHİT: ÜZERLER MÜHÜRÜSÜ VE TÜRTİCİSİ.

	UYGULAMA İMAR PLANI DEĞİŞİKLİĞİ ONAMA SINIRI		SOSYAL TESİS ALANI
	KONUT ALANLARI		TARIMSAL NİTELİĞİ KORUNACAK ALAN
	PARK ALANI		YAYA AĞIRLIKLIL YOLLAR
	ARAÇ YOLLARI		

PLAN NOTU

İMAR PLANI DEĞİŞİKLİĞİ ÜZERİNDE BELİRTİLMİYEN BÜTÜN HUSUSLARDA 3194 SAYILI İMAR KANUNU VE İLGİLİ YÖNETMELİK HÜKÜMLERİ İLE GÖYNUCEK BELEDİYESİ UYGULAMA İMAR PLANI, PLAN NOTLARI GEÇERLİ OLACAKTIR.