


01					
02					
# GÖYNUCEK

(AMASYA)

H35-a-11-a-2-b

H35-a-06-d-3-c

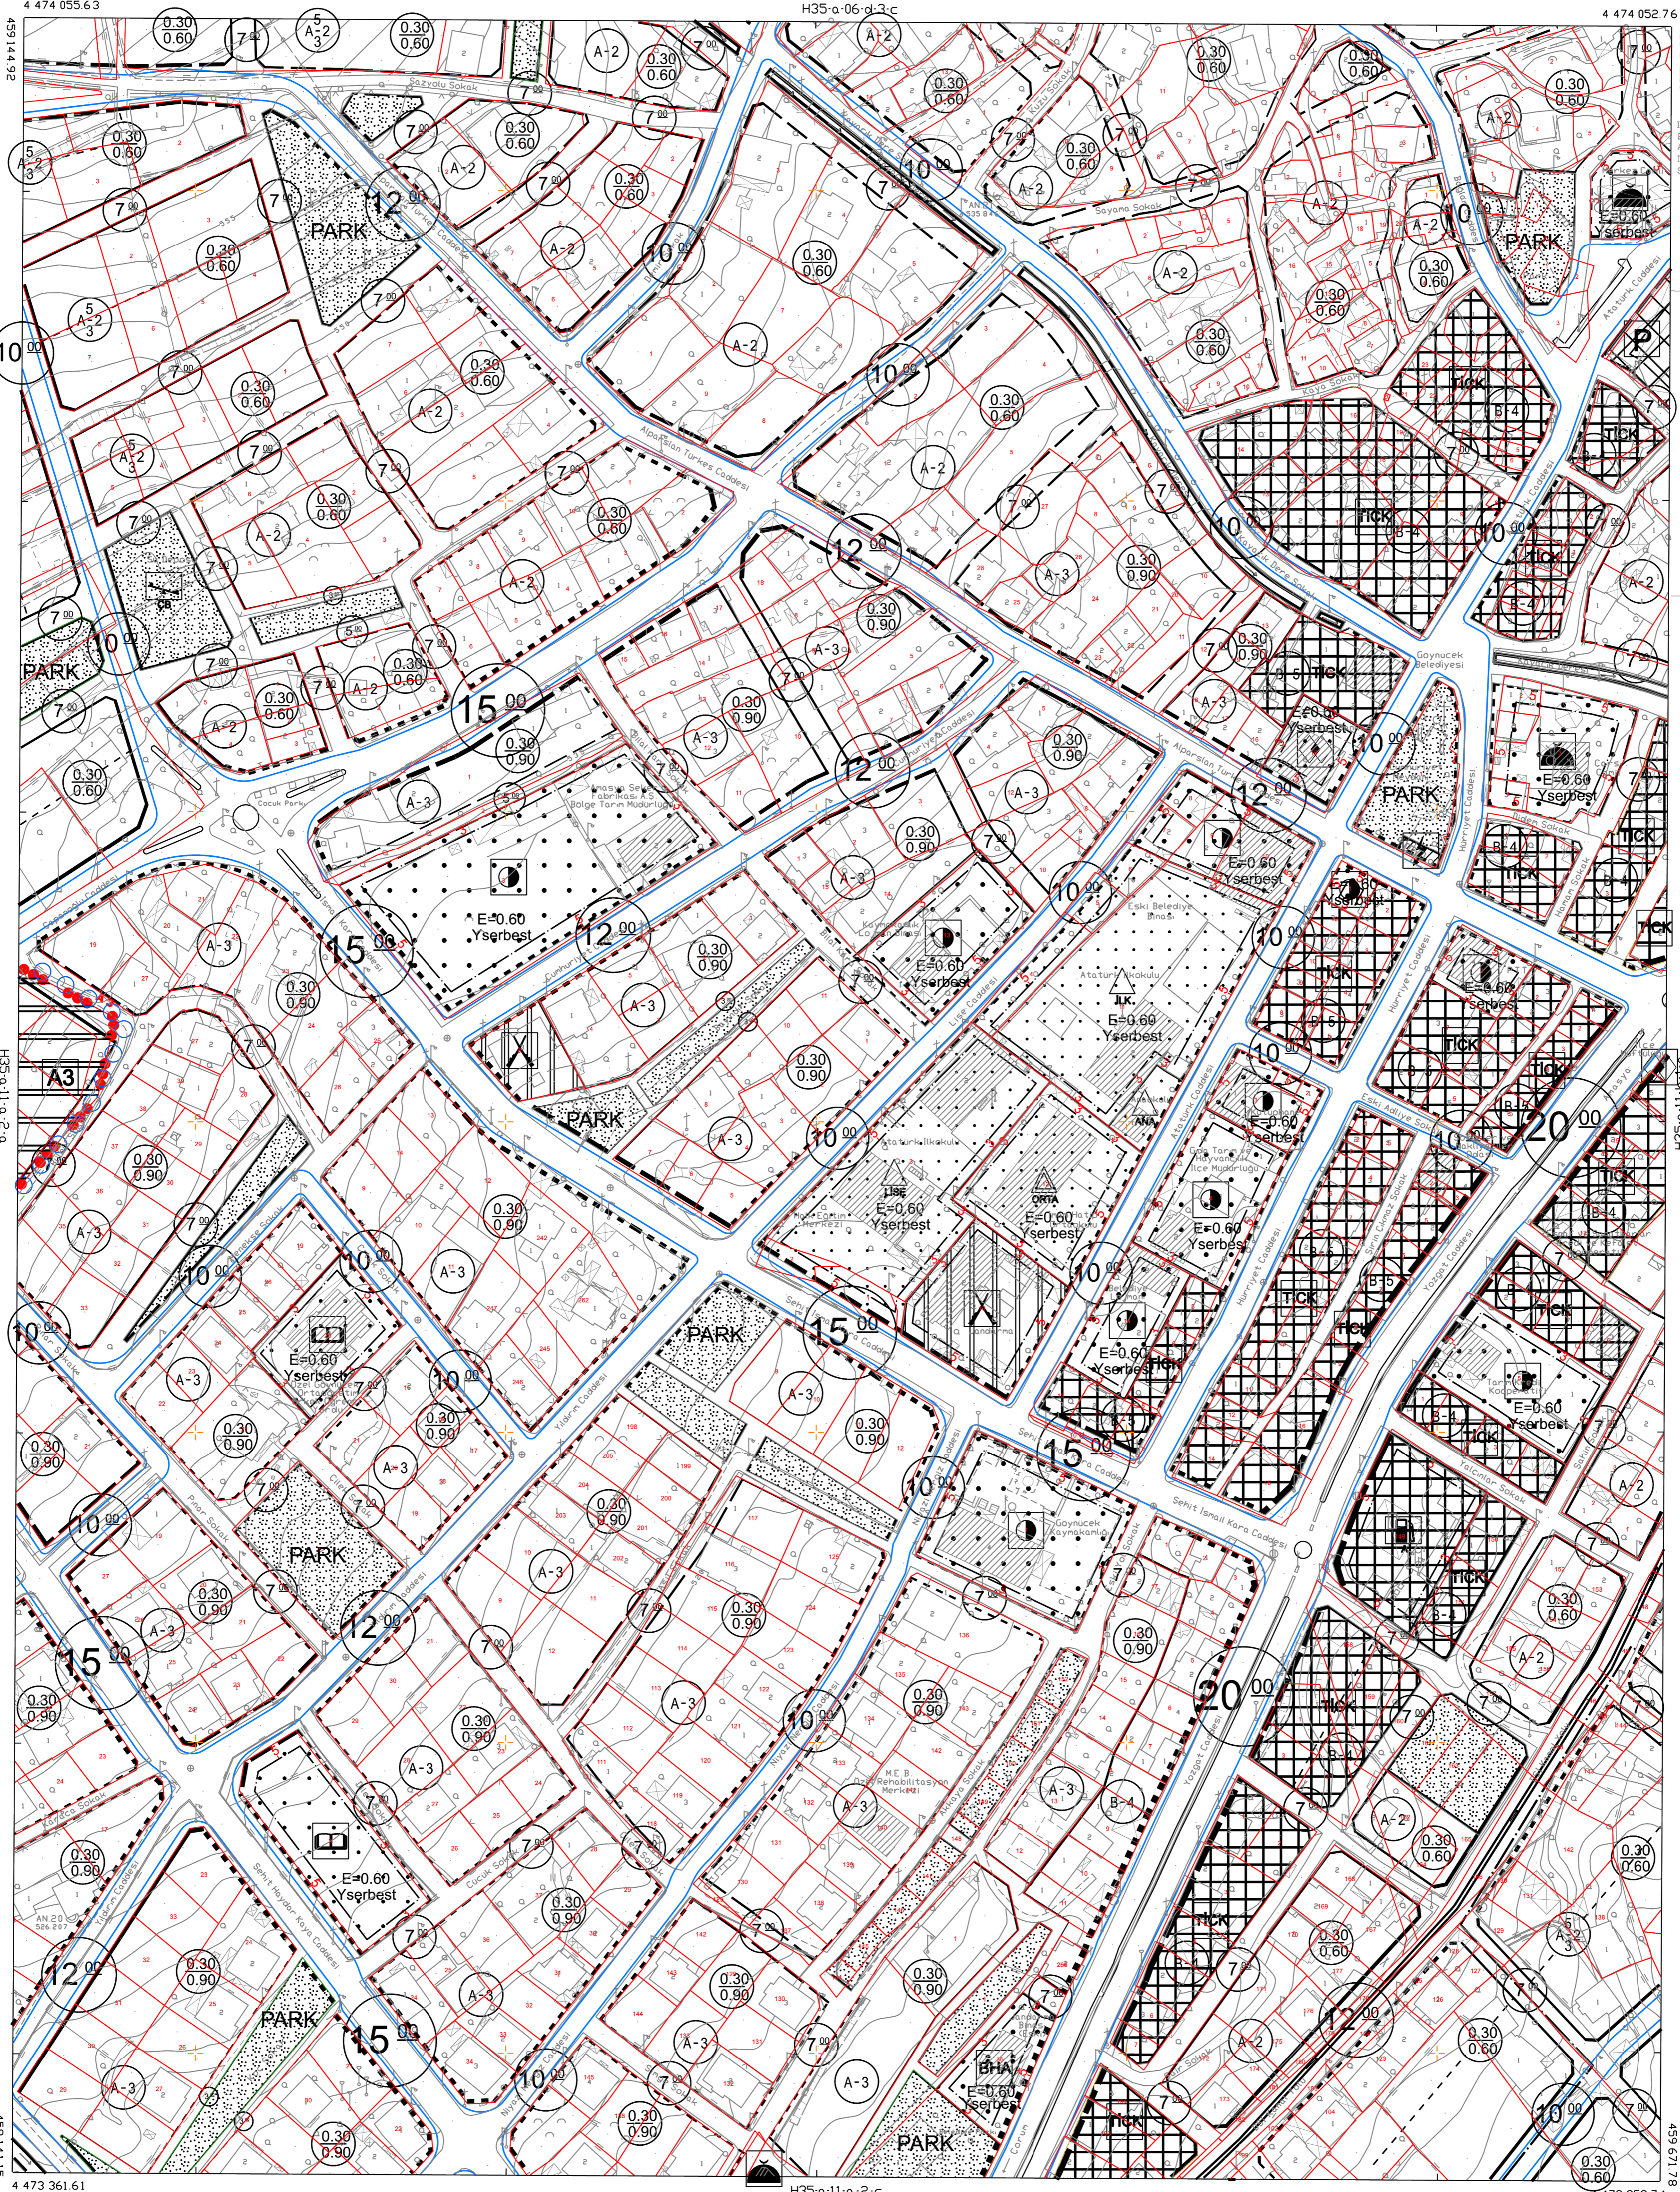

İTİP 95 KODUNDA SİSTEMİNDE VE 20056 EPİGRAMA, ÖZELLİKLER MÜHÜRÜ VE TURTIC. A.S. TARAFINDAN YAPILAN GÖYNUCEK/AMASYA İSME ALT 21. ADET HALHAZIR HARİTA 644 SAYILI KİMLİK 7/AK MADDESİNE GÖRE DİJİTALİZEDİR.

25.02.2016  
**Yurdal Kavutlar**  
 GENEL MÜDÜR

ÇEVRE VE ŞEHİRCİLİK BAKANLIĞI  
 MEKANSAL PLANLAMA GENEL MÜDÜRLÜĞÜ

PAFTA EKİM 2015 TARİHİNDE ÇEKİLEN HAVA FOTOĞRAF-  
 LARINDAN FOTOGRAFETRİK YÖNTEMLE ÜRETİLMİŞ OLAN,  
 BİNALAR ÇATI SINIRLARINDAN ÇİZİLMİŞTİR.

1/1000

MÜTEAHHİT ÖZELLİKLER MÜHÜRÜ VE TURTIC.A.S.

*Öz*

- |  |  |  |                                  |
|--|--|--|----------------------------------|
|  | UYGULAMA İMAR PLANI DEĞİŞİKLİĞİ ONAMA SINIRI |  | SOSYAL TESİS ALANI               |
|  | KONUT ALANLARI                               |  | TARIMSAL NİTELİĞİ KORUNACAK ALAN |
|  | PARK ALANI                                   |  | YAYA AĞIRLIKLIL YOLLAR           |
|  | ARAÇ YOLLARI                                 |  |                                  |

### PLAN NOTU

İMAR PLANI DEĞİŞİKLİĞİ ÜZERİNDE BELİRTİLMİYEN BÜTÜN HUSUSLARDA 3194 SAYILI İMAR KANUNU VE İLGİLİ YÖNETMELİK HÜKÜMLERİ İLE GÖYNUCEK BELEDİYESİ UYGULAMA İMAR PLANI, PLAN NOTLARI GEÇERLİ OLACAKTIR.

GÖYNUCEK-H35-a-11-a-2-b  
 (AMASYA)